


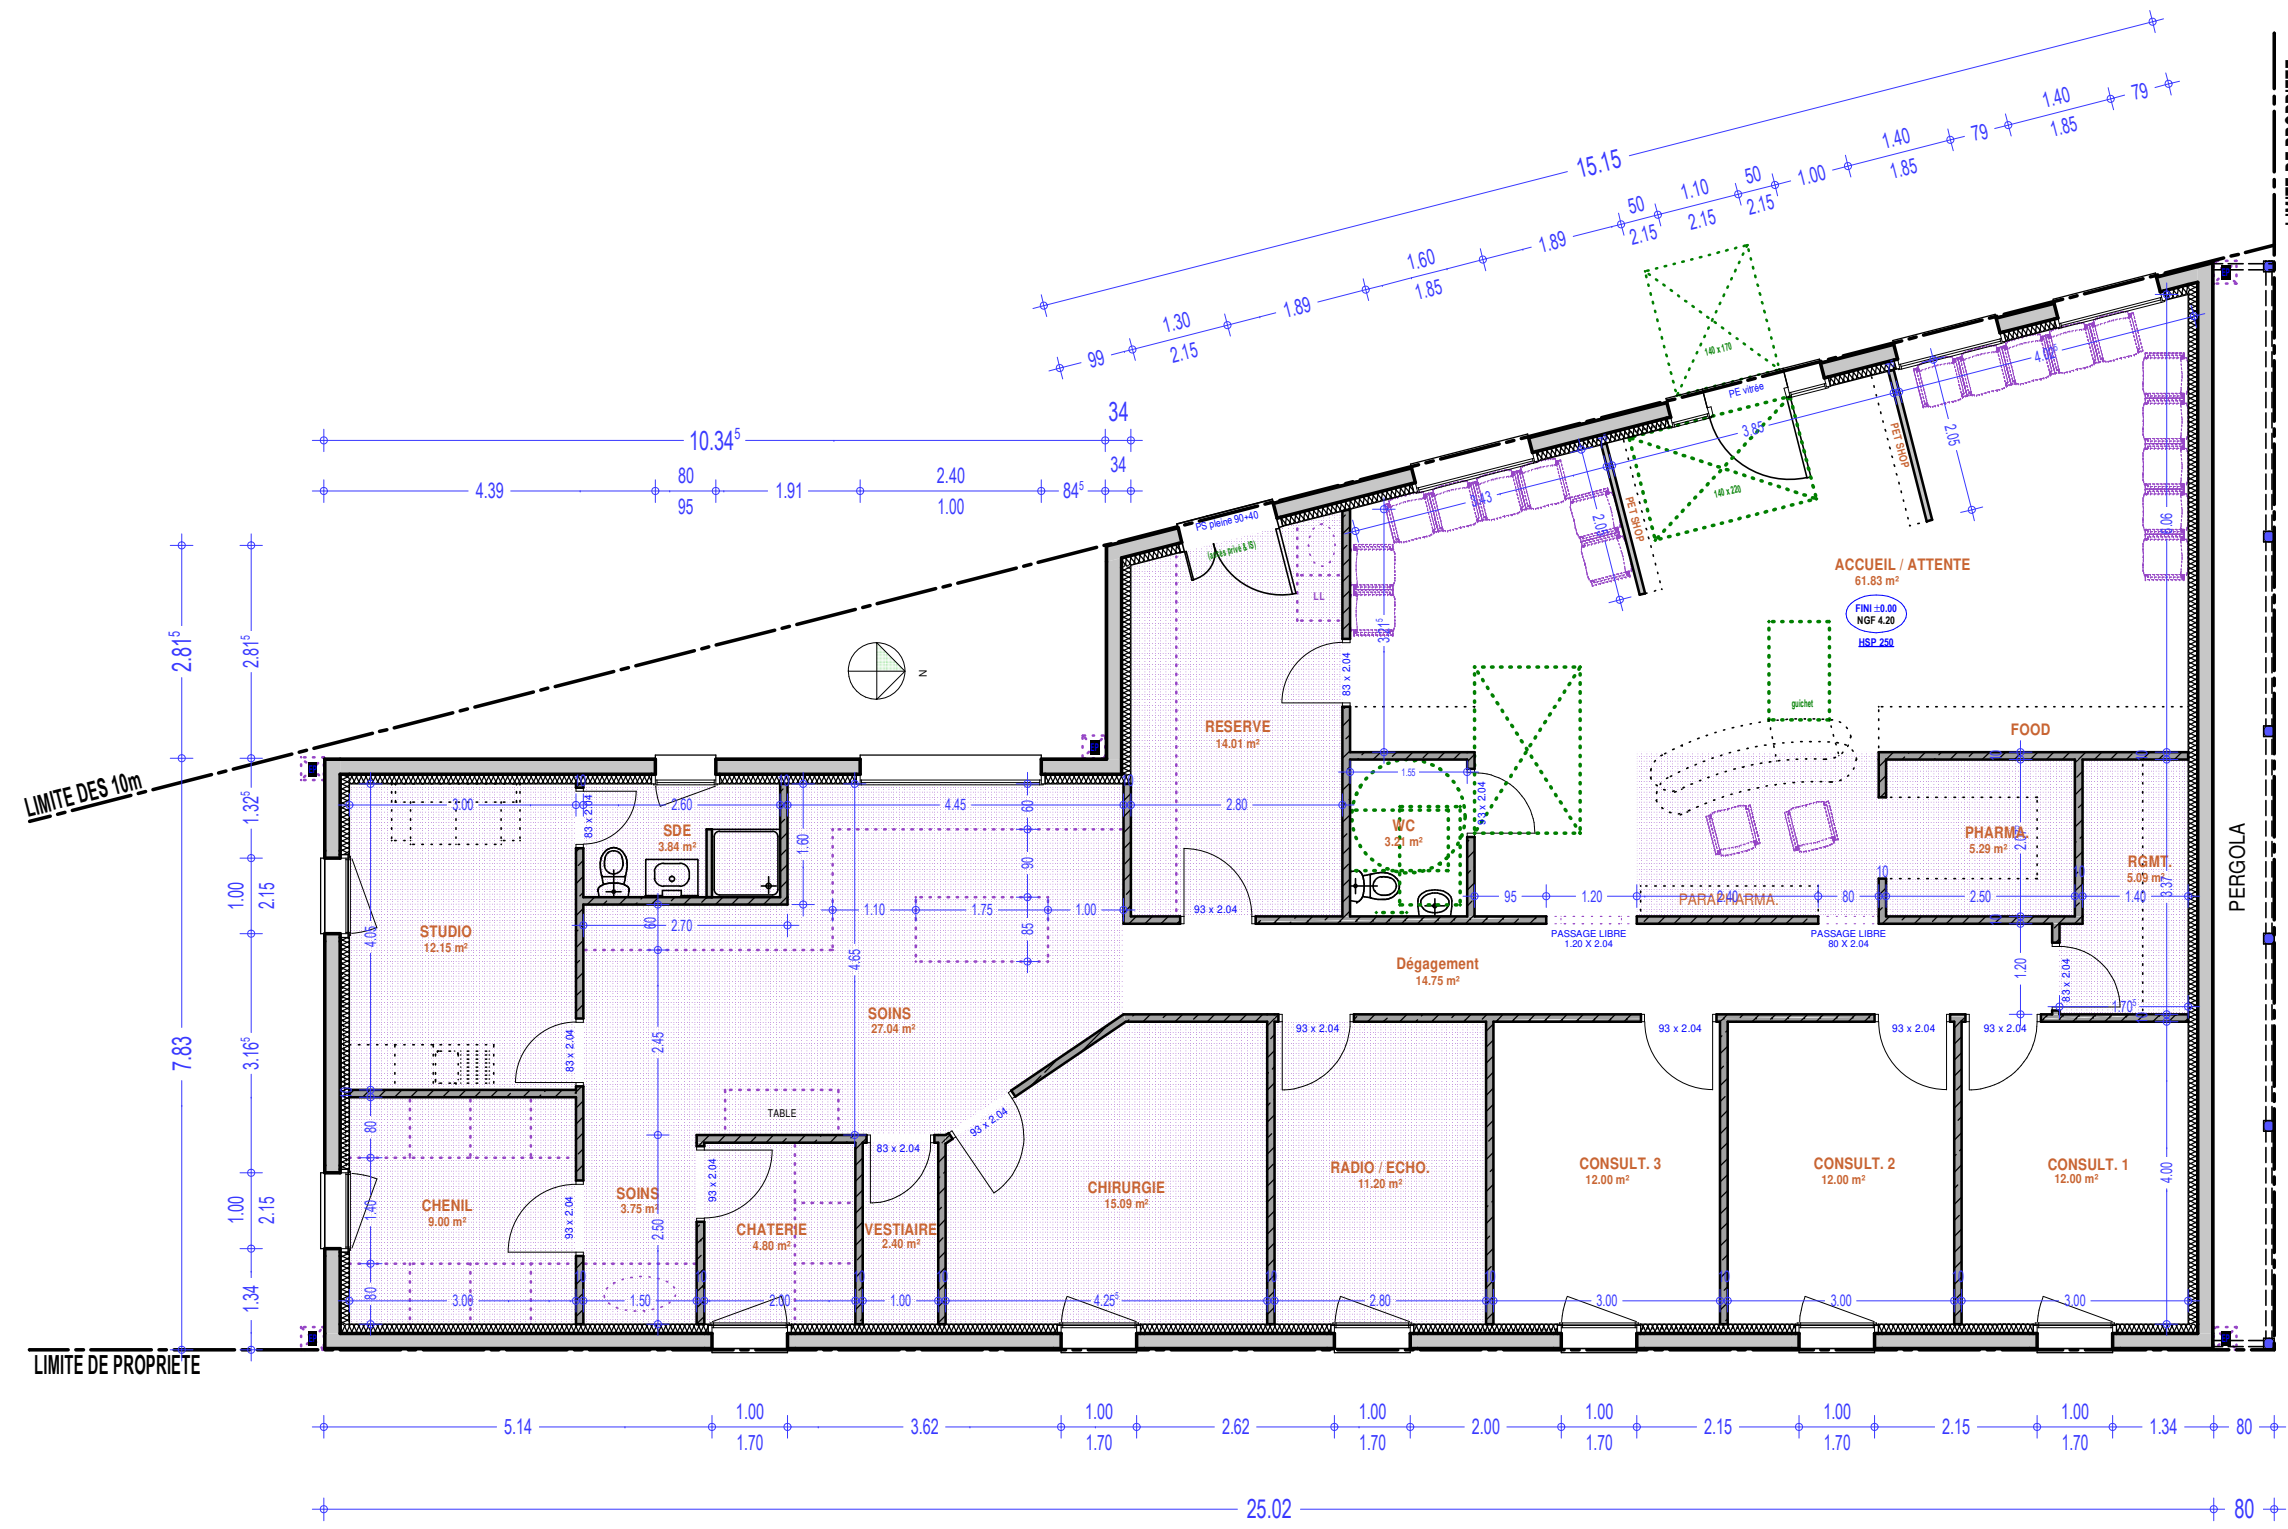


BLEU : prestations créées par BATHIC
 VIOLET : prestations à charge clients


SURFACES CREEES

Emprise au sol bâtiment : 264.80 m²
 Surface plancher : 239.56m²
 Emprise au sol pergola : 11.75 m²

LEGENDE ACCESSIBILITE PMR

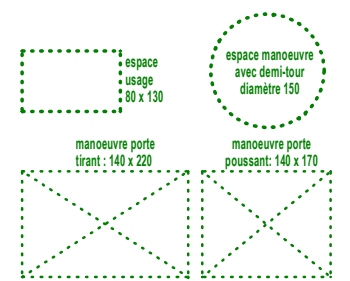

NOTA : Largeur de dégagement à faire valide par rapport à la sécurité incendie

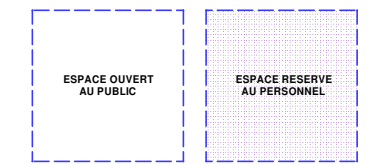

Mr AMESLAN Cédric
 PLAN PROJET
 Date d'édition: 09/04/2020
 Indice 01 - Echelle 1/50°