


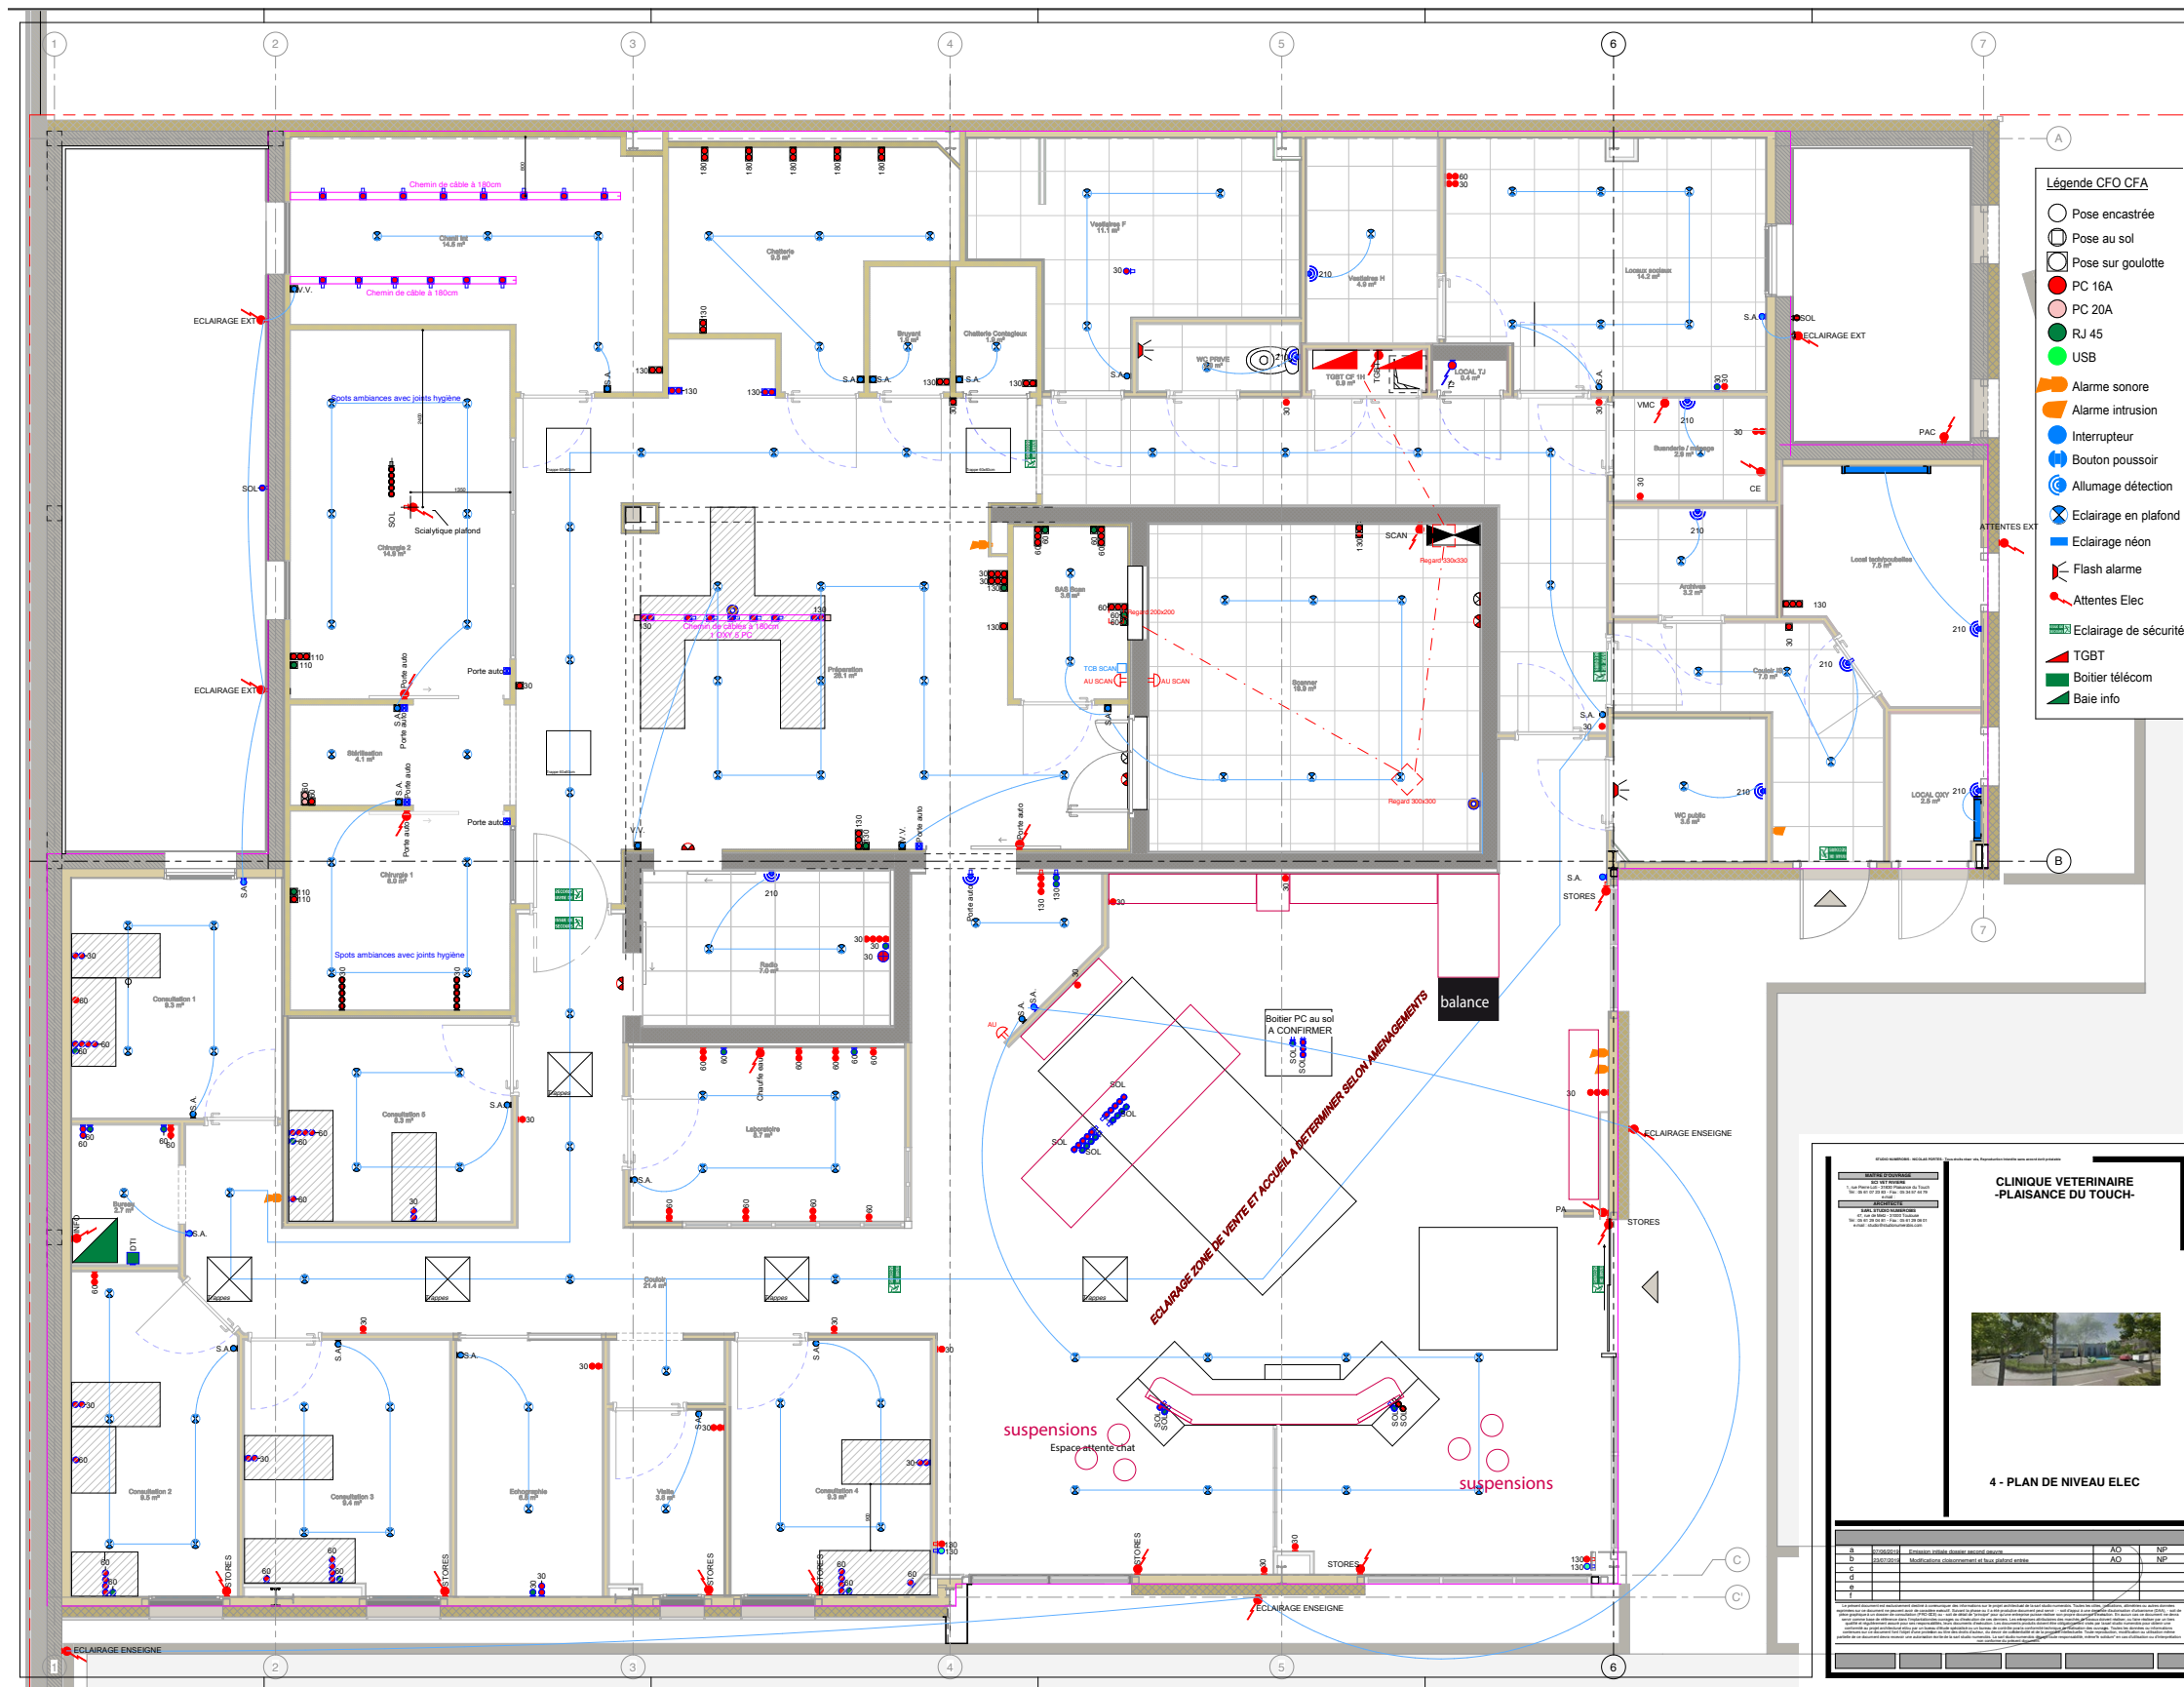

- Légende CFO CFA**
- Pose encastrée
 - Pose au sol
 - Pose sur goulotte
 - PC 16A
 - PC 20A
 - RJ 45
 - USB
 - 🔊 Alarme sonore
 - 🔊 Alarme intrusion
 - 🔌 Interrupteur
 - 👉 Bouton poussoir
 - 🔍 Allumage détection
 - ✖ Eclairage en plafond
 - 🔌 Eclairage néon
 - 🔊 Flash alarme
 - 🔌 Attentes Elec
 - 🚒 Eclairage de sécurité
 - 📡 TGBT
 - 📡 Boitier télécom
 - 📡 Baie info



4 - PLAN DE NIVEAU ELEC

C			
D			
E			